


# TIP B

TLORIS PRITLIČJA

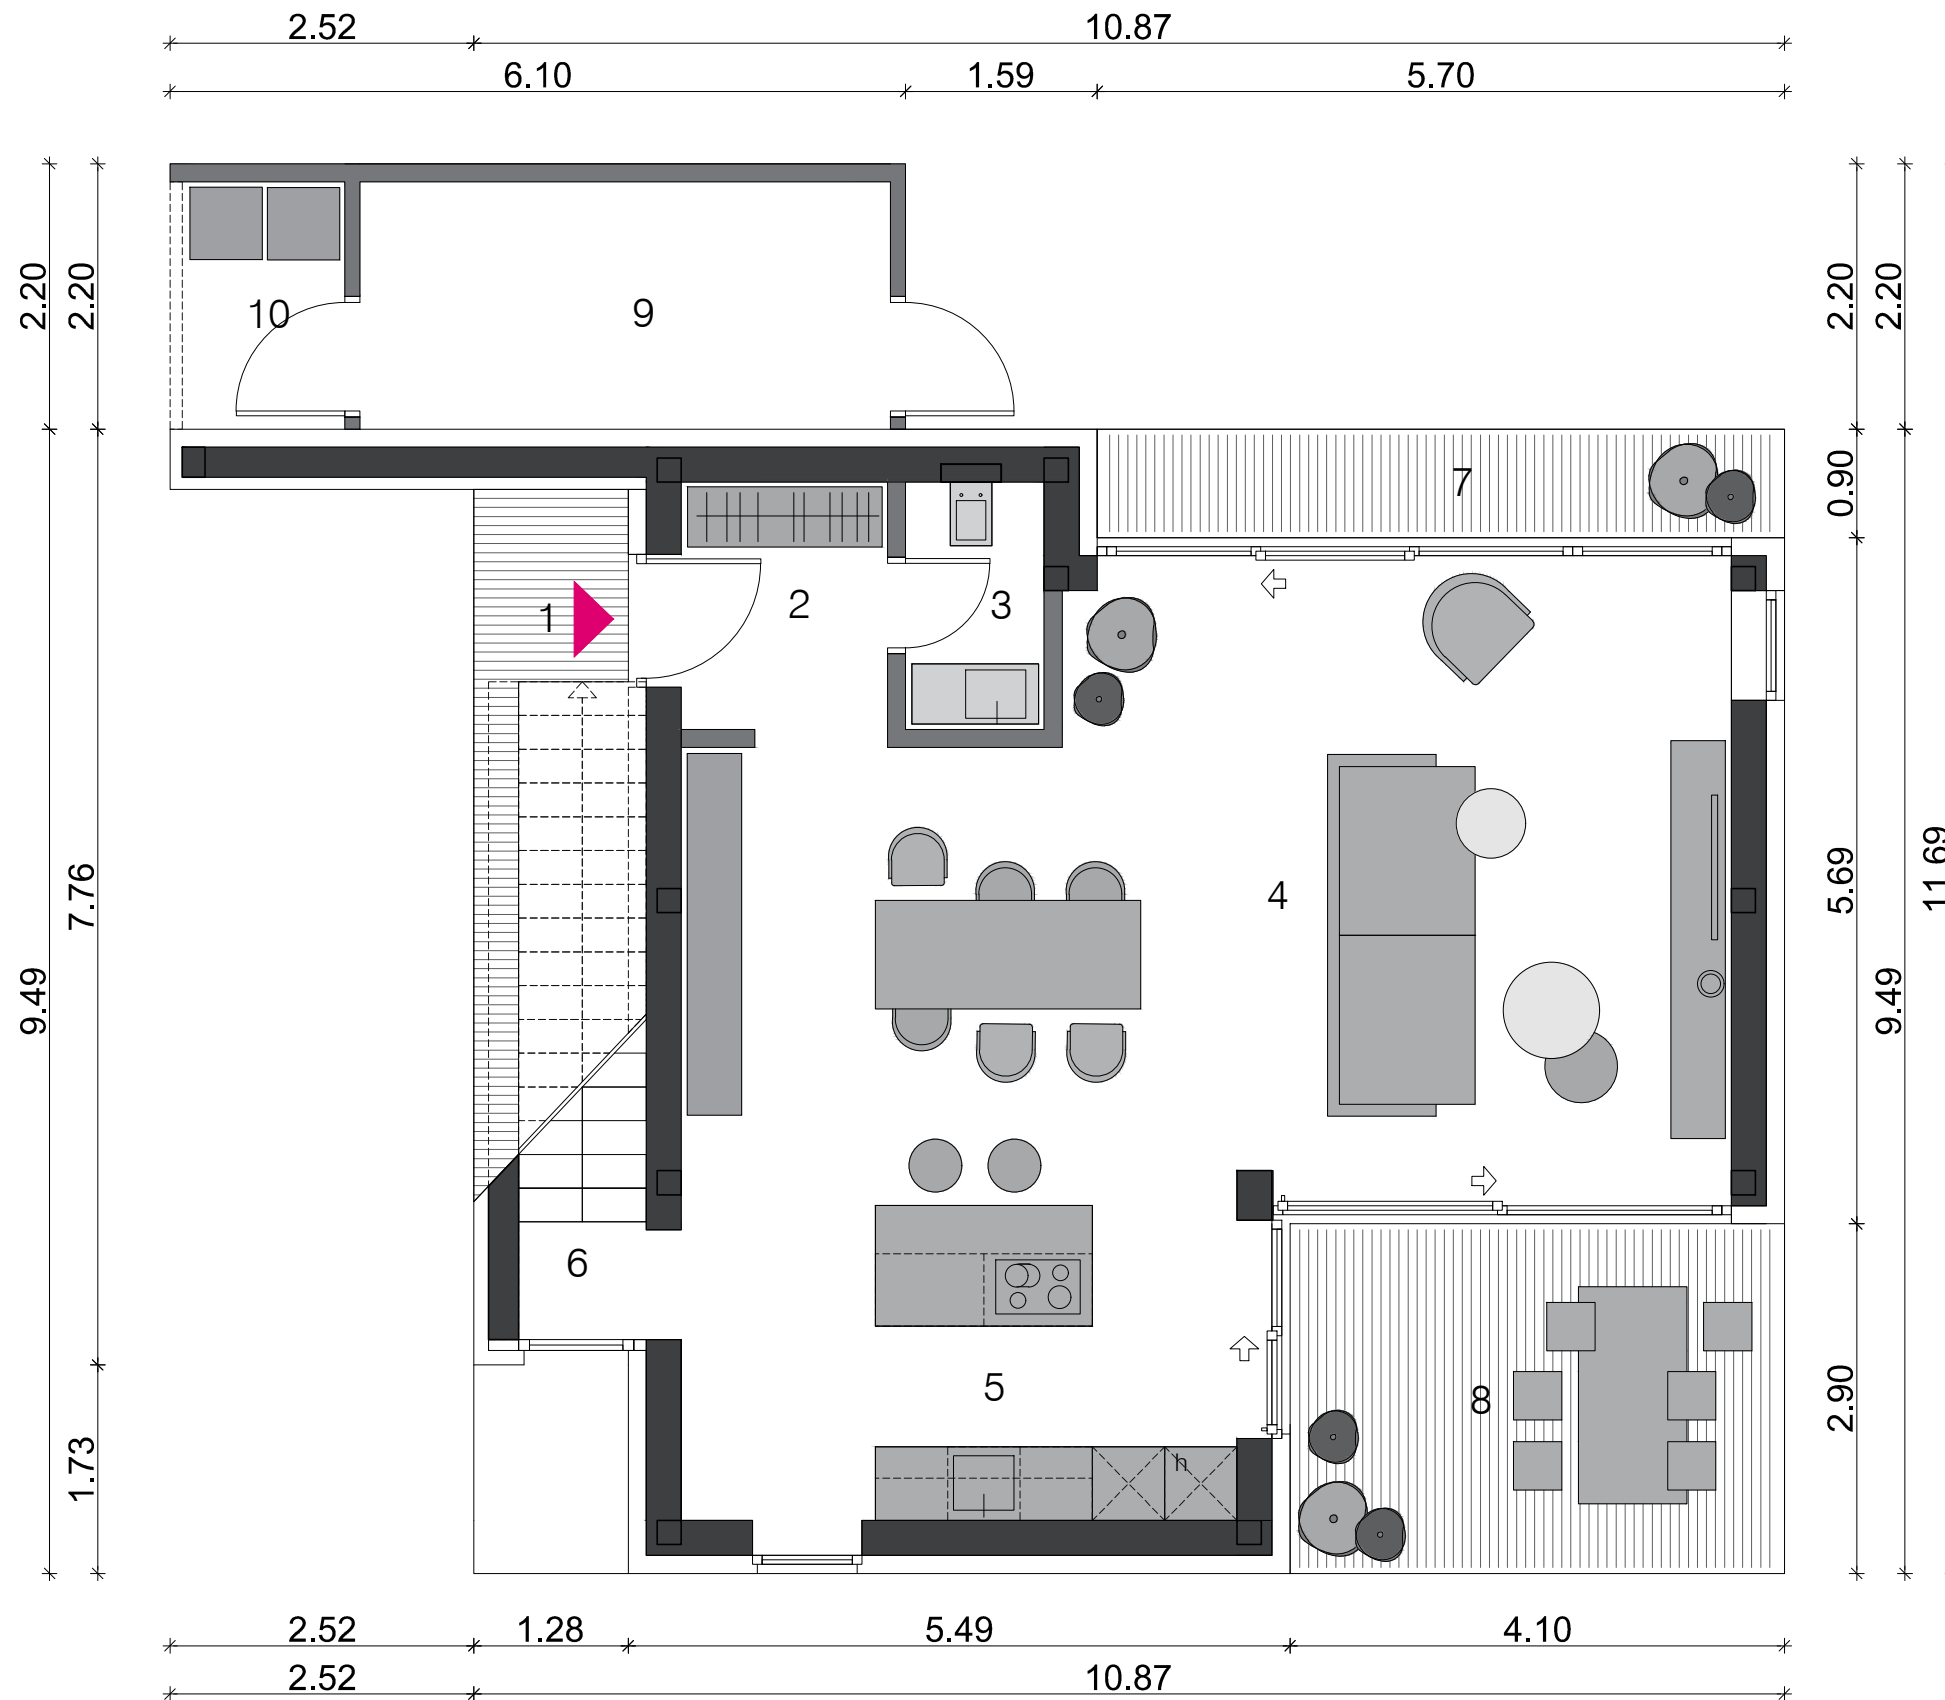

## KVADRATURA PRITLIČJE - notranji prostori:

2	PREDPROSTOR	keramika	3,7	m2
3	SANITARIJE - wc	keramika	2,4	m2
4	DNEVNA SOBA Z JEDILNICO	parket	37,8	m2
5	KUHINJA	parket	13,4	m2
6	STOPNIŠČE	les	1,4	m2
9	SHRAMBA	keramika	9,1	m2
10	ODPADKI pokrito	beton	2,9	m2

## KVADRATURA 1. NADSTROPJE - notranji prostori:

11	STOPNIŠČE	les	5,5	m2
12	PODEST	parket	2,0	m2
13	PREDPROSTOR - UTILITY	parket-keramika	4,8	m2
14	HODNIK	parket	4,8	m2
15	KOPALNICA	keramika	6,2	m2
16	SPALNICA 1	parket	13,7	m2
17	SPALNICA 2	parket	13,3	m2
18	SPALNICA 3	parket	13,1	m2

**SKUPAJ NOTRANJI PROSTORI 134,1 m2**

## KVADRATURA PRITLIČJE - zunanji prostori:

1	VHOD	granitogres	5,8	m2
7	TERASA	tlakovci	5,3	m2
8	TERASA	tlakovci	11,9	m2

## KVADRATURA 1. NADSTROPJE - zunanji prostori:

19	TERASA	keramika	9,8	m2
----	--------	----------	-----	----

**SKUPAJ ZUNANJI PROSTORI 32,8 m2**