


# TIP A

TLORIS PRITLIČJA

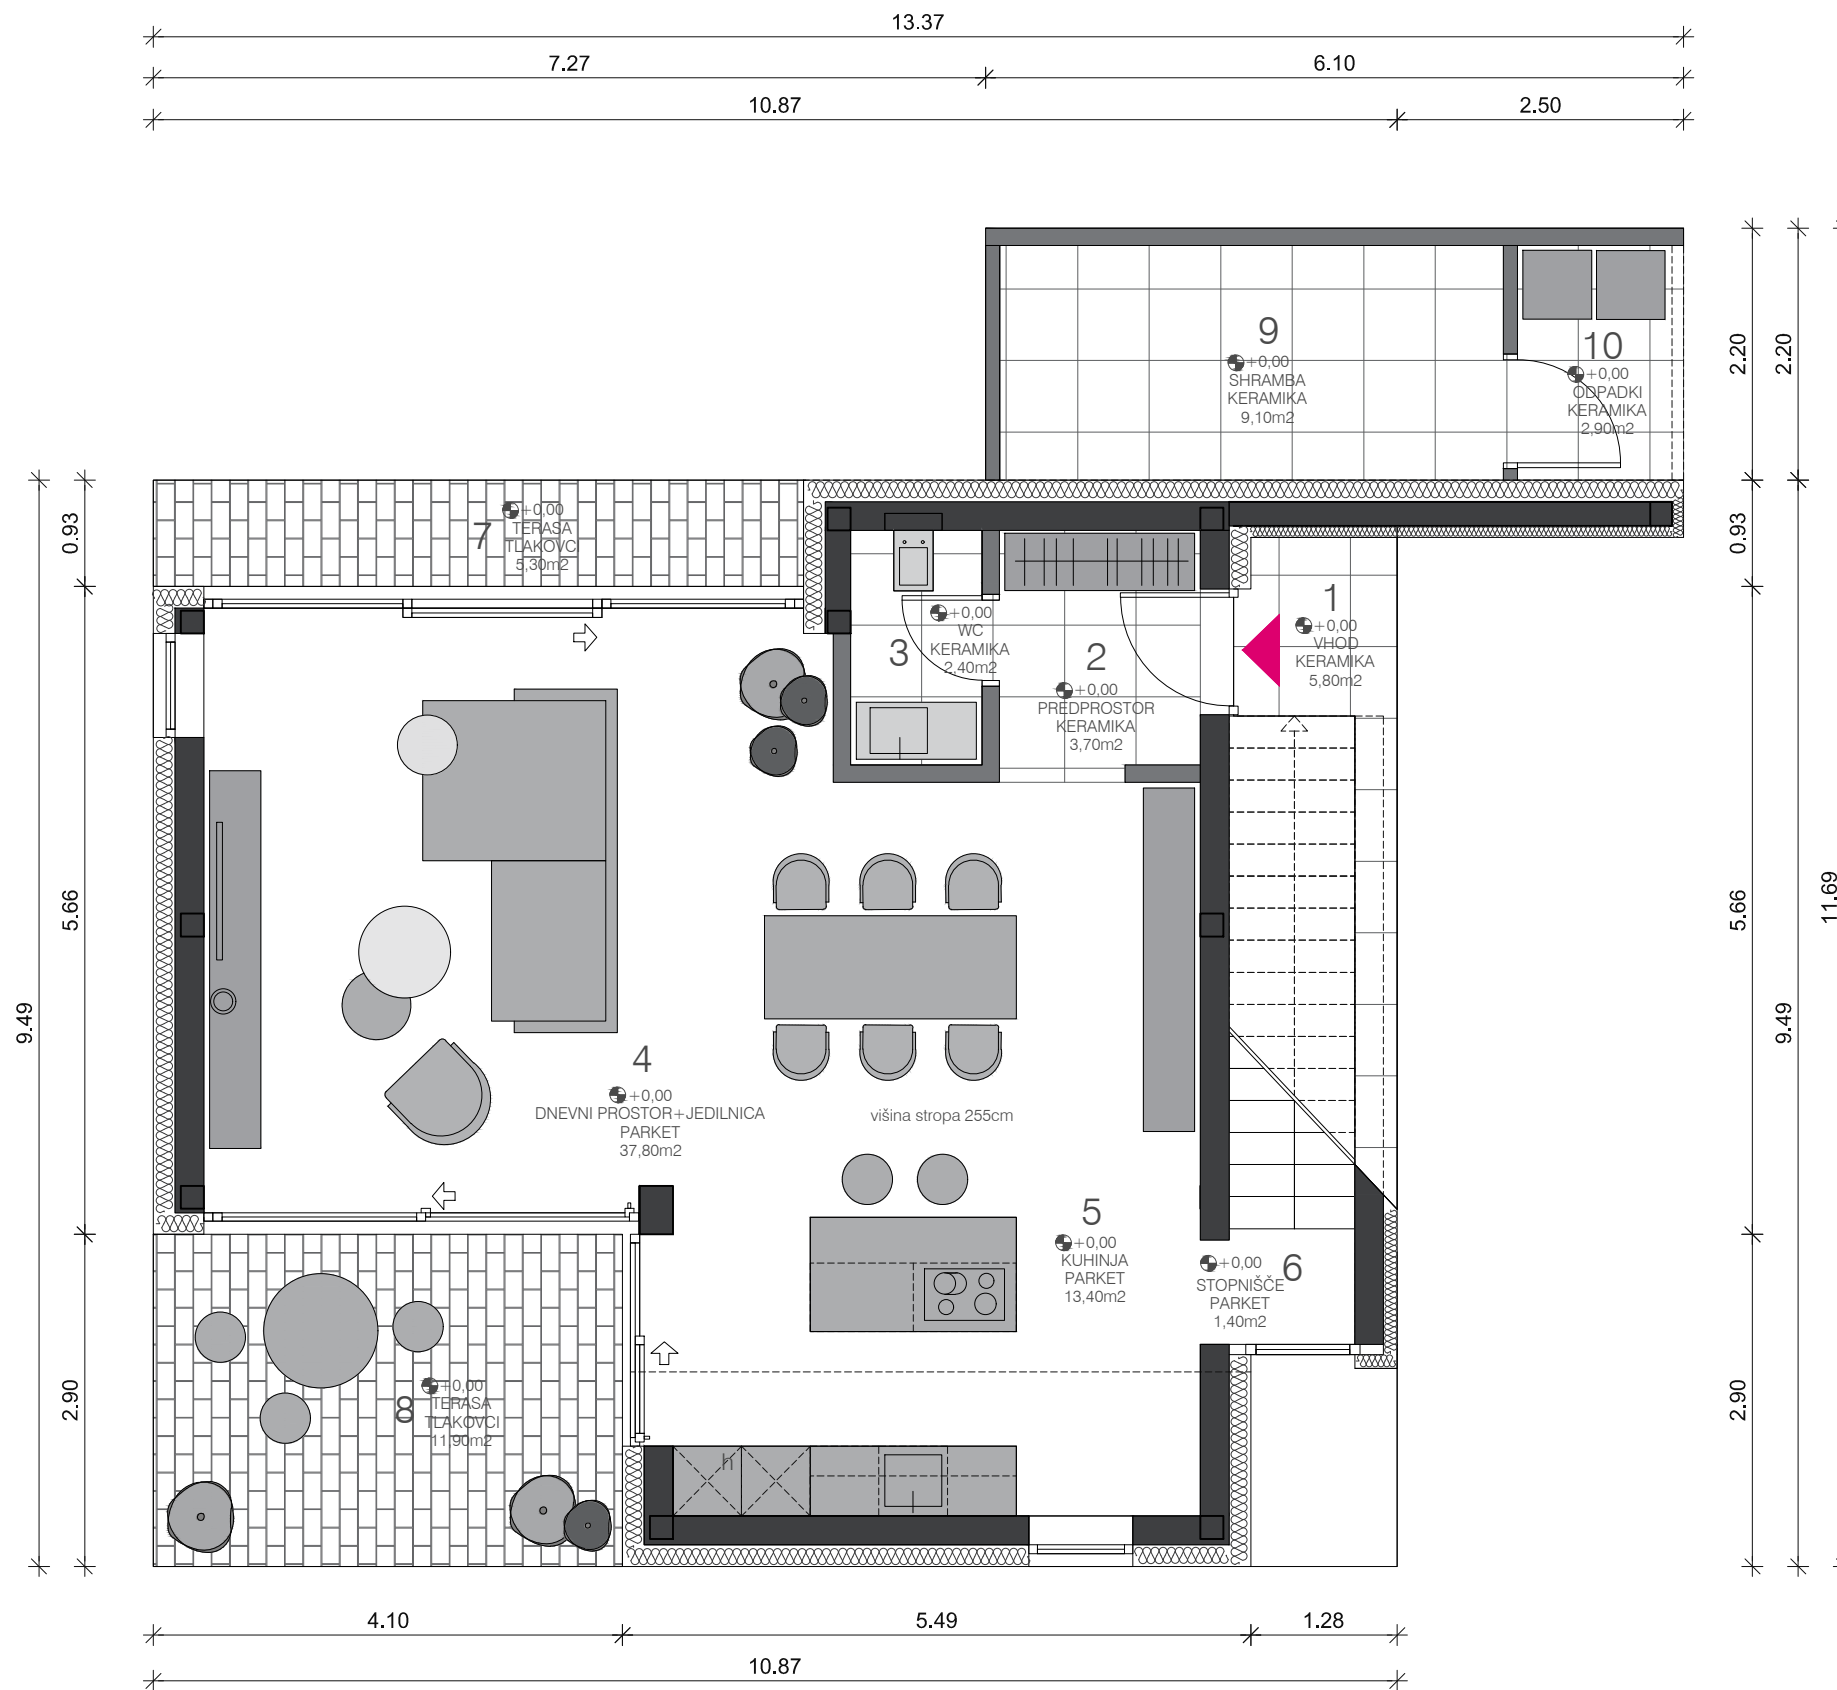

## KVADRATURA PRITLIČJE - notranji prostori:

|    |                         |          |      |                |
|----|-------------------------|----------|------|----------------|
| 2  | PREDPROSTOR             | keramika | 3,7  | m <sup>2</sup> |
| 3  | SANITARIJE - wc         | keramika | 2,4  | m <sup>2</sup> |
| 4  | DNEVNA SOBA Z JEDILNICO | parket   | 37,8 | m <sup>2</sup> |
| 5  | KUHINJA                 | parket   | 13,4 | m <sup>2</sup> |
| 6  | STOPNIŠČE               | les      | 1,4  | m <sup>2</sup> |
| 9  | SHRAMBA                 | keramika | 9,1  | m <sup>2</sup> |
| 10 | ODPADKI pokrito         | keramika | 2,9  | m <sup>2</sup> |

## KVADRATURA 1. NADSTROPJE - notranji prostori:

|    |                       |                 |      |                |
|----|-----------------------|-----------------|------|----------------|
| 11 | STOPNIŠČE             | les             | 5,5  | m <sup>2</sup> |
| 12 | PODEST                | parket          | 2,0  | m <sup>2</sup> |
| 13 | PREDPROSTOR - UTILITY | parket-keramika | 4,8  | m <sup>2</sup> |
| 14 | HODNIK                | parket          | 4,8  | m <sup>2</sup> |
| 15 | KOPALNICA             | keramika        | 6,2  | m <sup>2</sup> |
| 16 | SPALNICA              | parket          | 13,7 | m <sup>2</sup> |
| 17 | OTROŠKA SOBA 1        | parket          | 13,3 | m <sup>2</sup> |
| 18 | OTROŠKA SOBA 2        | parket          | 13,1 | m <sup>2</sup> |

**SKUPAJ NOTRANJI PROSTORI 134,1 m<sup>2</sup>**

## KVADRATURA PRITLIČJE - zunanji prostori:

|   |        |             |      |                |
|---|--------|-------------|------|----------------|
| 1 | VHOD   | granitogres | 5,8  | m <sup>2</sup> |
| 7 | TERASA | tlakovci    | 5,3  | m <sup>2</sup> |
| 8 | TERASA | tlakovci    | 11,9 | m <sup>2</sup> |

## KVADRATURA 1. NADSTROPJE - zunanji prostori:

|    |        |          |     |                |
|----|--------|----------|-----|----------------|
| 19 | BALKON | keramika | 9,8 | m <sup>2</sup> |
|----|--------|----------|-----|----------------|

**SKUPAJ ZUNANJI PROSTORI 32,8 m<sup>2</sup>**