


TIP C

TLORIS PRITLIČJA

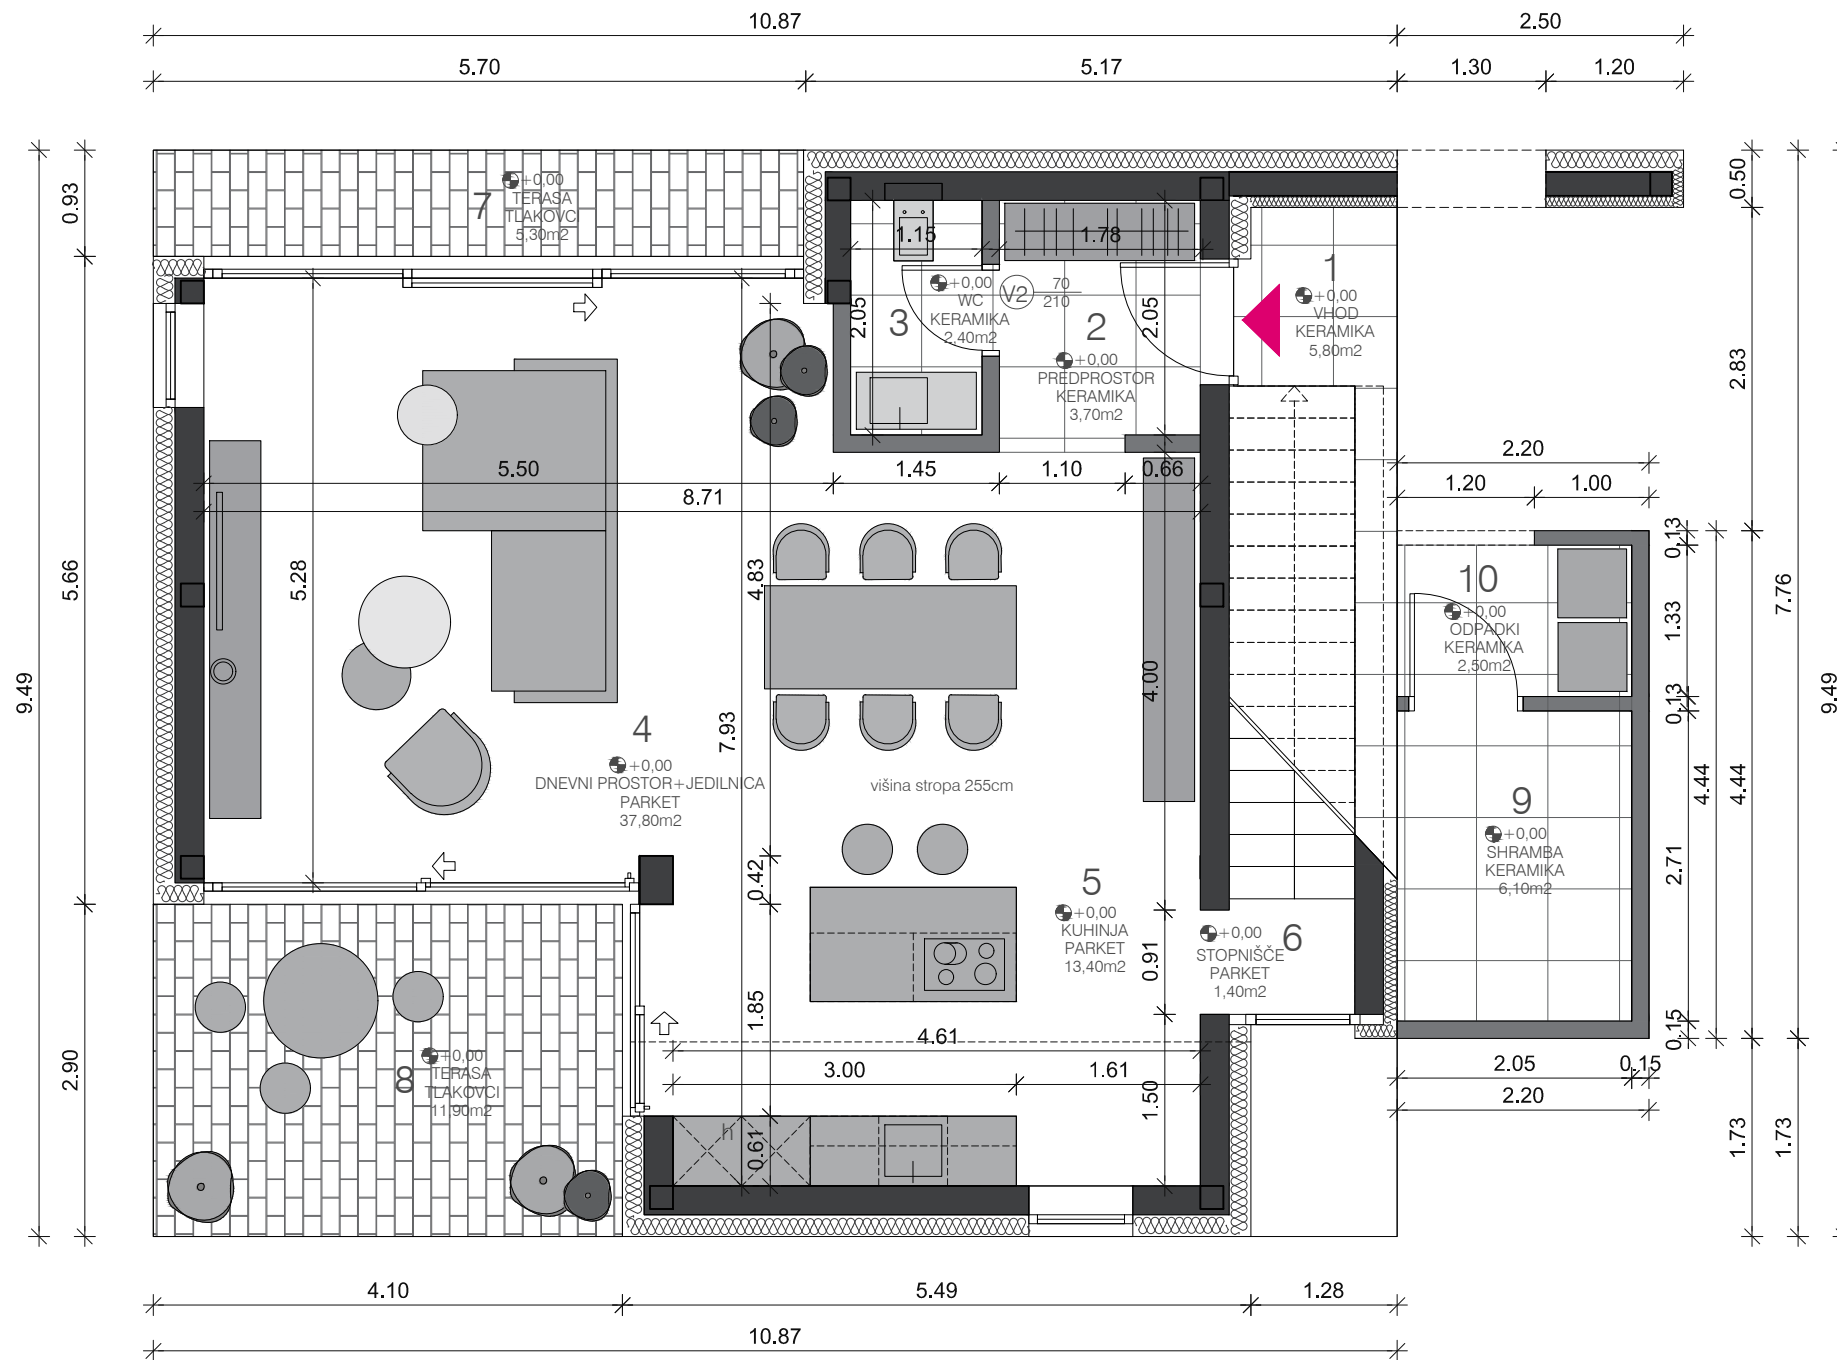

KVADRATURA PRITLIČJE - notranji prostori:

2	PREDPROSTOR	keramika	3,7	m ²
3	SANITARIJE - wc	keramika	2,4	m ²
4	DNEVNA SOBA Z JEDILNICO	parket	37,8	m ²
5	KUHINJA	parket	13,4	m ²
6	STOPNIŠČE	les	1,4	m ²
9	SHRAMBA	keramika	6,1	m ²
10	ODPADKI pokrito	keramika	2,5	m ²

KVADRATURA 1. NADSTROPJE - notranji prostori:

11	STOPNIŠČE	les	5,5	m ²
12	PODEST	parket	2,0	m ²
13	PREDPROSTOR - UTILITY	parket-keramika	4,8	m ²
14	HODNIK	parket	4,8	m ²
15	KOPALNICA	keramika	6,2	m ²
16	SPALNICA	parket	13,7	m ²
17	OTROŠKA SOBA 1	parket	13,3	m ²
18	OTROŠKA SOBA 2	parket	13,1	m ²

SKUPAJ NOTRANJI PROSTORI 130,7 m²

KVADRATURA PRITLIČJE - zunanji prostori:

1	VHOD	granitogres	5,8	m ²
7	TERASA	tlakovci	5,3	m ²
8	TERASA	tlakovci	11,9	m ²

KVADRATURA 1. NADSTROPJE - zunanji prostori:

19	BALKON	keramika	9,8	m ²
----	--------	----------	-----	----------------

SKUPAJ ZUNANJI PROSTORI 32,8 m²